



A-A

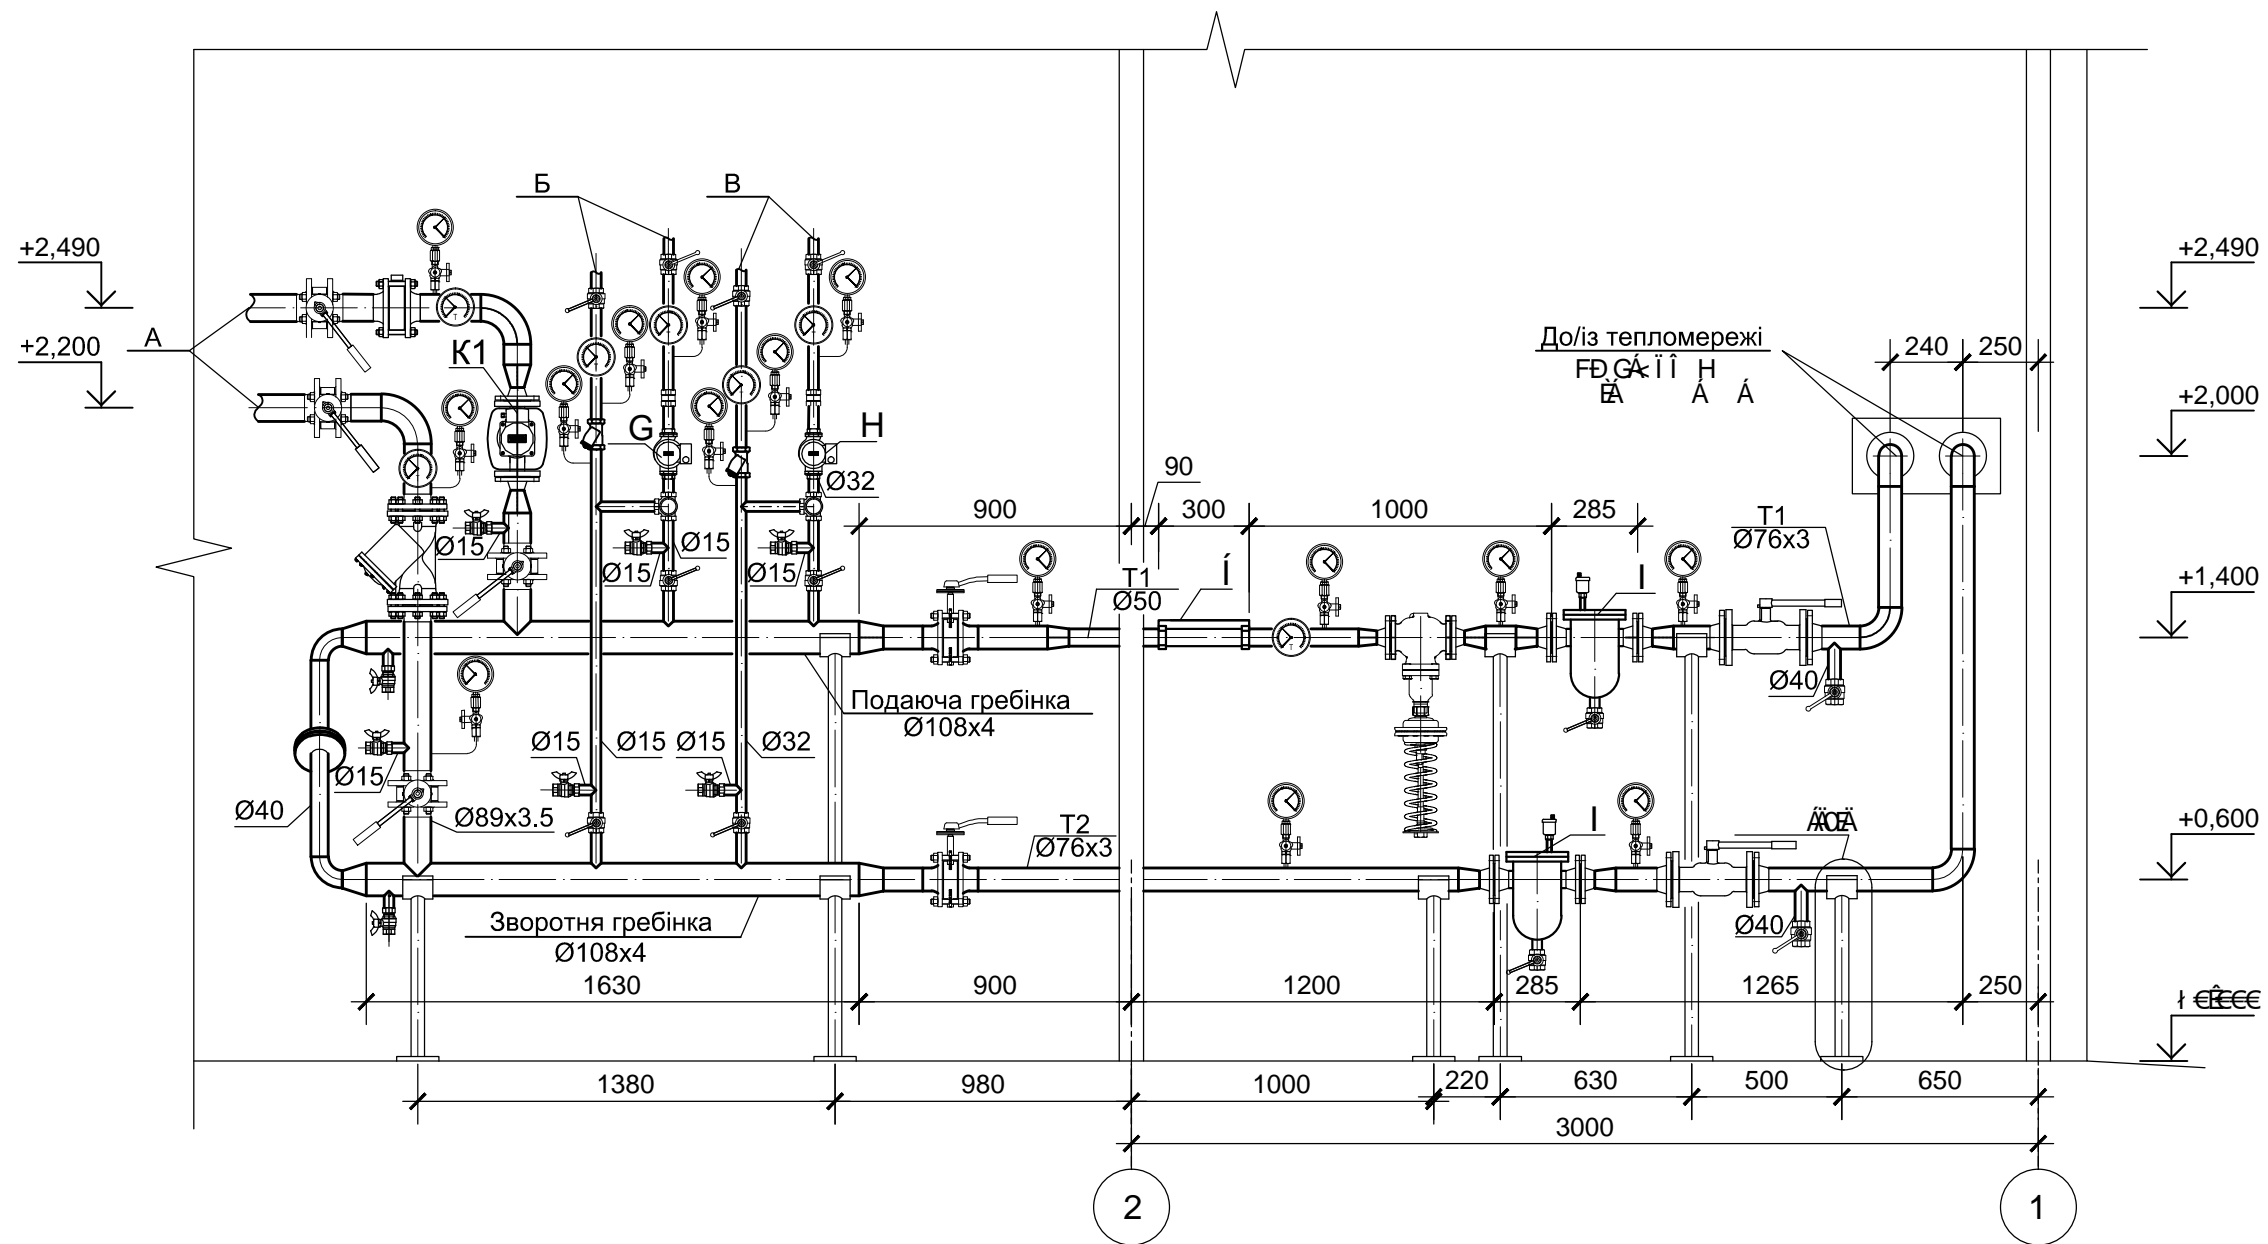

Вузол "А"

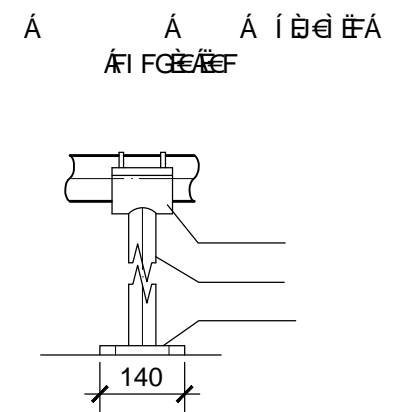

А-до/із системи опалення виробничої ділянки Ø32 Q=18,87 кВт, 90/70°C  
 Б-до/із системи опалення побутових приміщень Ø15 Q=1,77 кВт, 90/70°C  
 В-до/із систем вентиляції П1, П2 Ø89x3.5 Q=166,013 кВт, 90/70°C