



# Схема системи опалення другого та першого поверхів

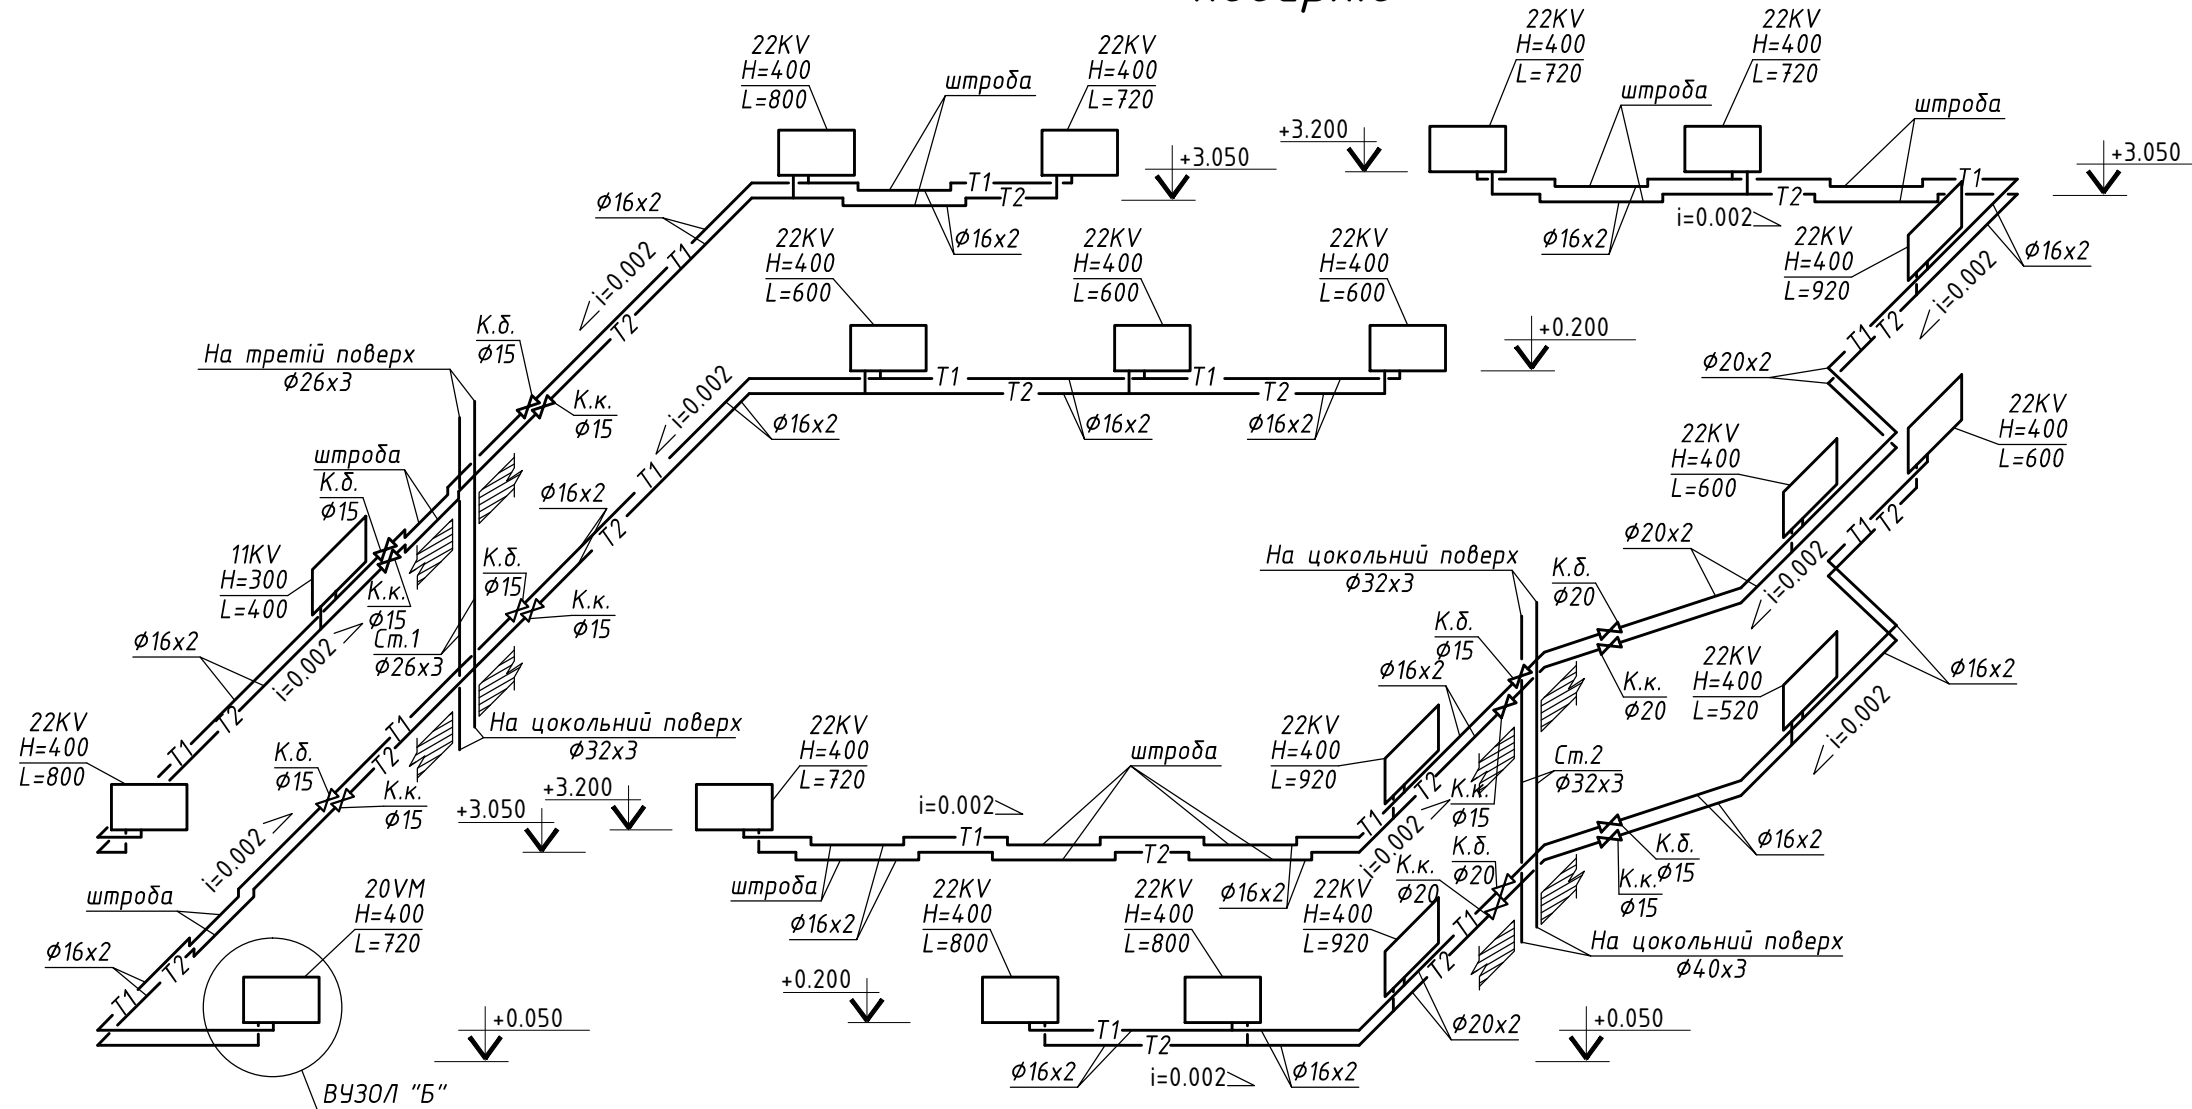

## УМОВНІ ПОЗНАЧЕННЯ

- T1 — - подаючий трубопровід
- T2 — - зворотний трубопровід
- К.к. - кульовий кран
- Б.в. - балансувальний вентиль
- i=0.002 — - нахил трубопроводу

## ВУЗОЛ "Б"

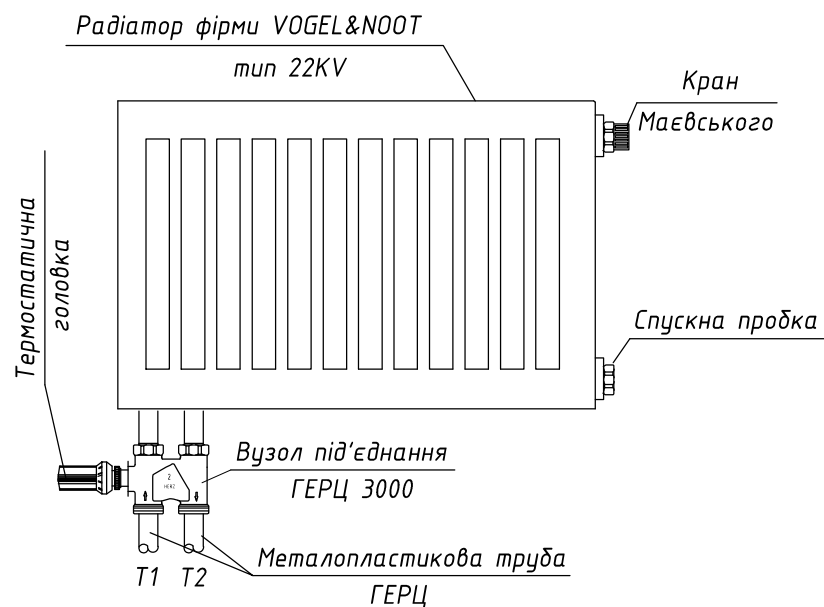

## П Р И М І Т К И

- Загальні дані дивись аркуш 1 - 2.
- Під всіма дверними проїмами трубопроводи системи опалення прокладаються в штробах в посиленій теплоізоляції.
- Між нагрівальними приладами і зовнішньою стіною передбачається встановлення тепловідбивної теплоізоляції ISOVER.
- Всі трубопроводи системи опалення прокладаються над підлогою в ізоляції.
- В коридорах, сходових клітках, санвузлах нагрівальні прилади встановлюються без регулюючої арматури. Наладка під час гідравлічного випробування системи.